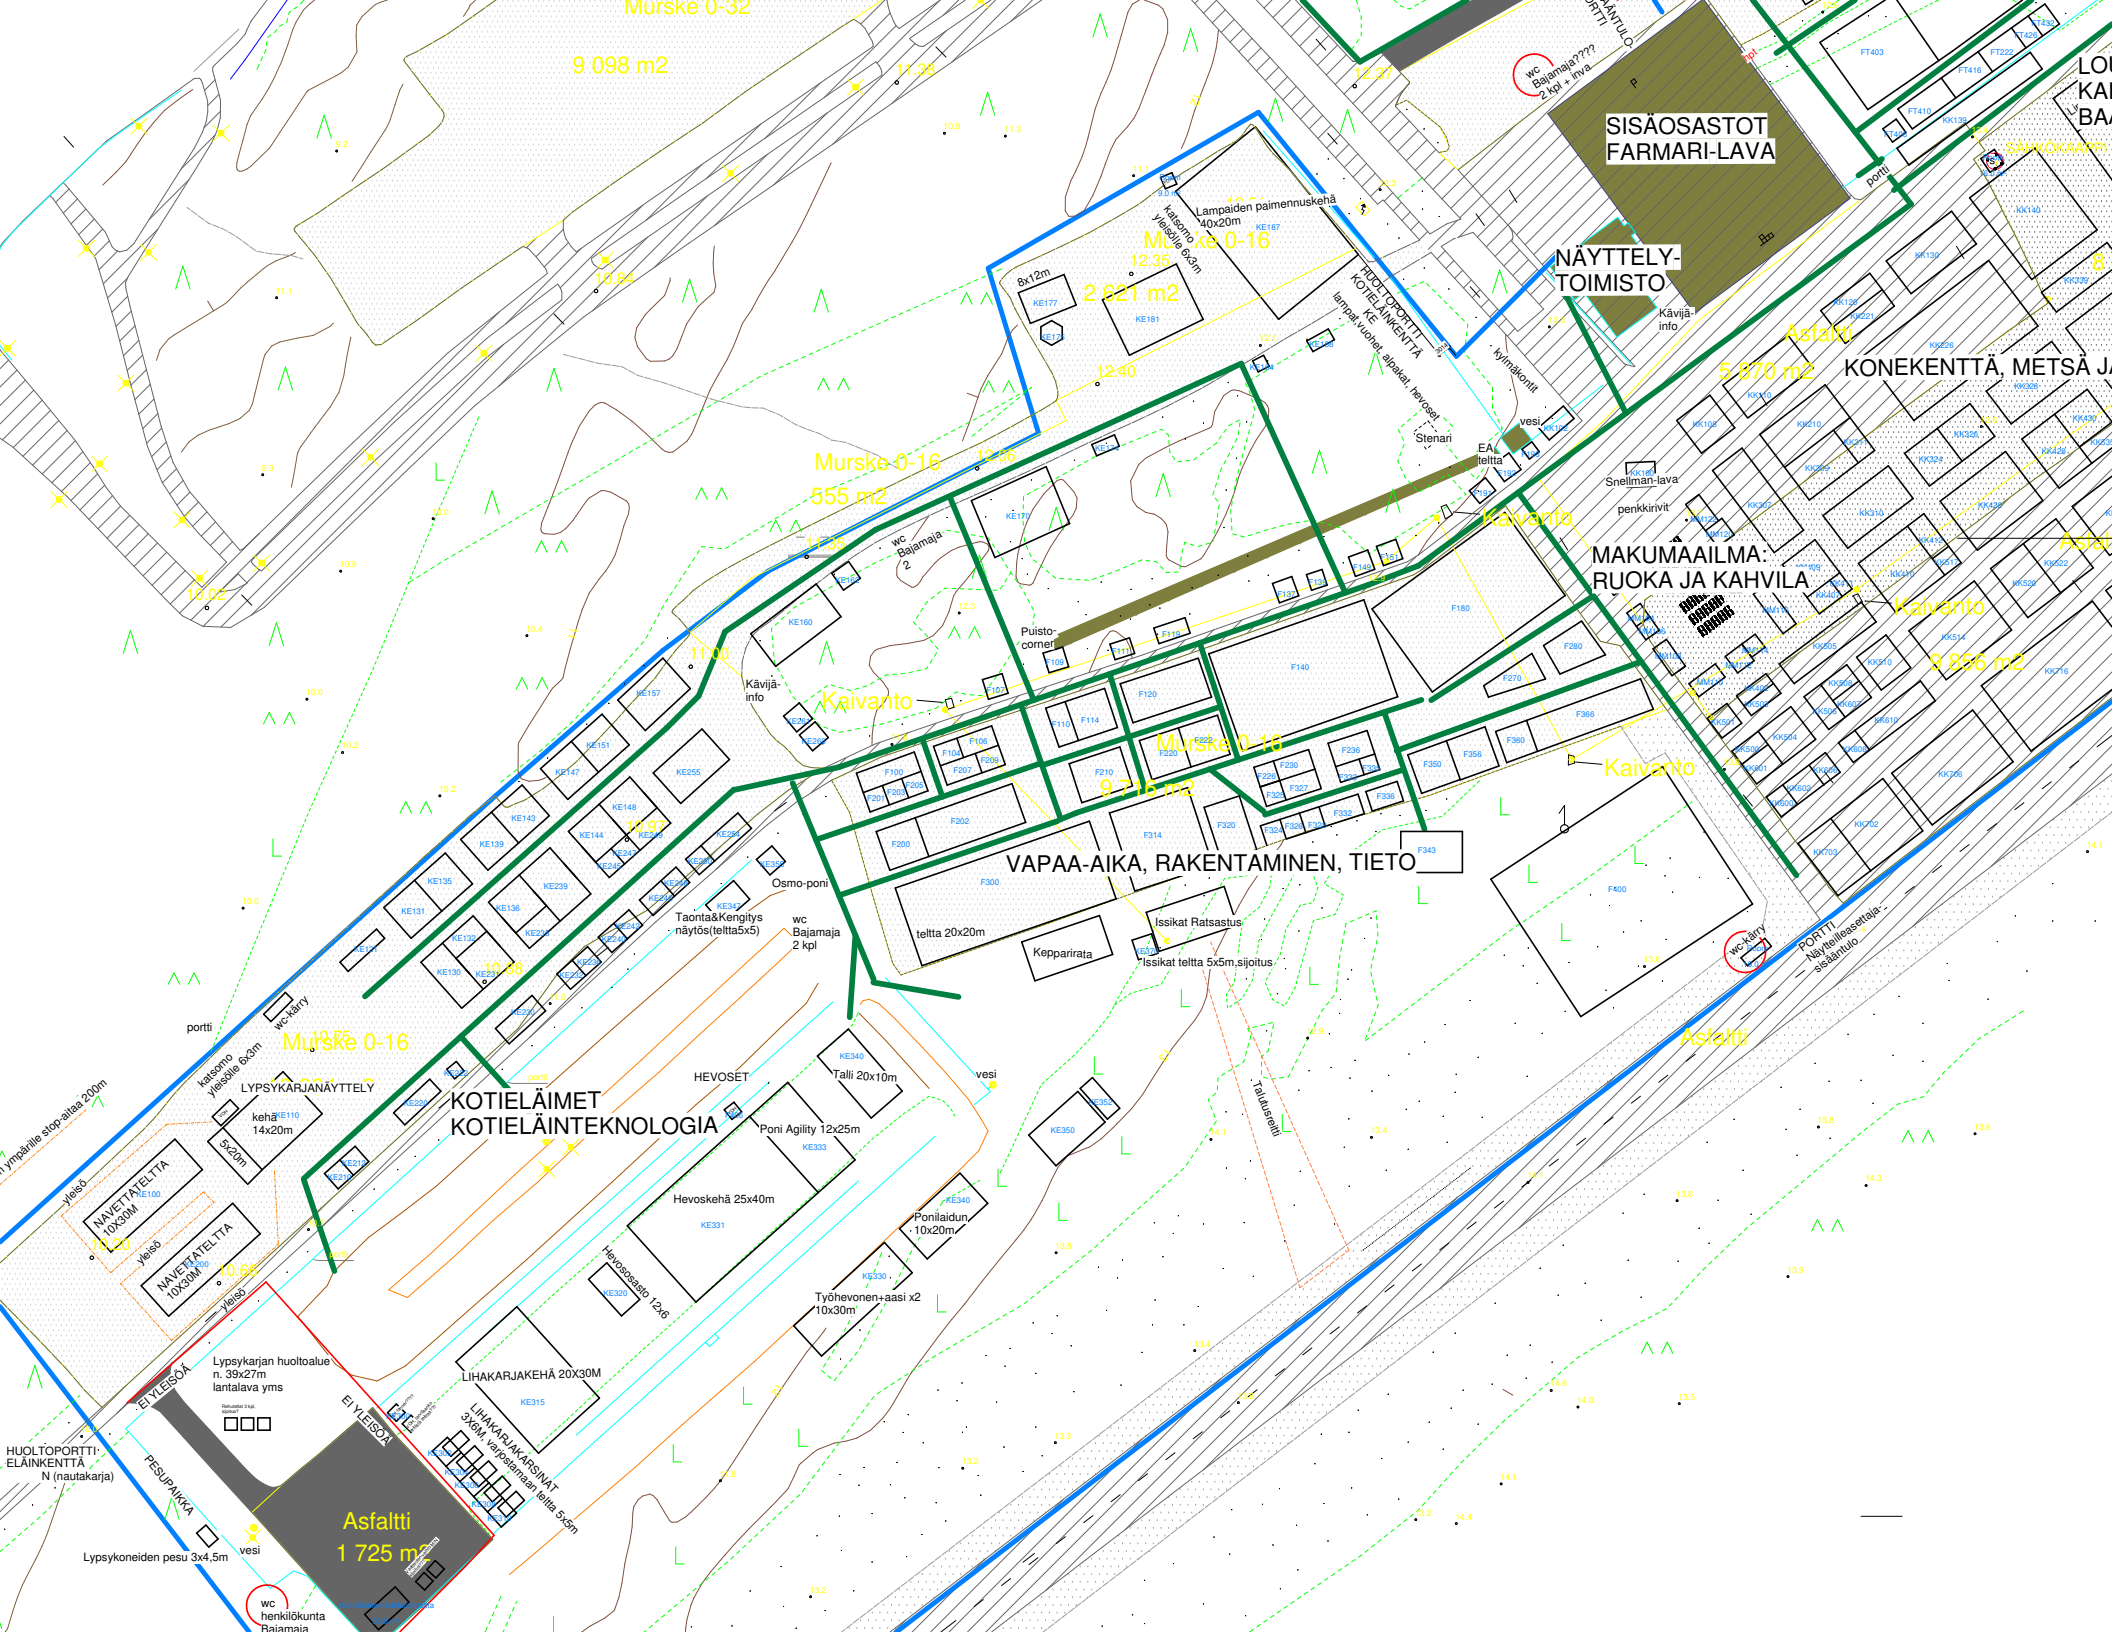

Murske 0-32
9 098 m2
SISÄOSASTOT
FARMARI-LAVA
NÄYTTELY-
TOIMISTO
Murske 0-16
2 621 m2
Lampaiden paimennuskehä
40x20m
katsomo
yleisölle 6x3m
8x12m
HUOLTOPORTTI
KOTIELÄINKENTTÄ
KE
lampat,vuohet, alpakat, hevoset
kylmäkontit
Kävijä-
info
Asfaltti
5 870 m2
KONEKENTTÄ, METSÄ JA
Stenari
EA
teltta
vesi
Snellman-lava
penkkirivit
Murske 0-16
555 m2
wc
Bajamaja
2
Kaivanto
MAKUMAAILMA:
RUOKA JA KAHVILA
Puisto-
corner
Kävijä-
info
Kaivanto
Murske 0-16
9 716 m2
Kaivanto
VAPAA-AIKA, RAKENTAMINEN, TIETO
Osmo-poni
Taonta&Kengitys
näytös(teltta5x5)
wc
Bajamaja
2 kpl
teltta 20x20m
Kepparirata
Issikat Ratsastus
Issikat teltta 5x5m,sijoitus
wc-kärry
PORTTI
Näytteilleasettaja-
sisäänkulo
Asfaltti
portti
wc-kärry
Murske 0-16
katsomo
yleisölle 6x3m
LYPSYKARJANÄYTTELY
kehä
14x20m
5x20m
KOTIELÄIMET
KOTIELÄINTEKNOLOGIA
HEVOSET
Talli 20x10m
vesi
Poni Agility 12x25m
Hevoskehä 25x40m
Hevososasto 12x6
Ponilaidun
10x20m
Työhevonen+aasi x2
10x30m
Talutusreitti
NAVETTATELTTA
10X30M
NAVETTATELTTA
10X30M
yleisö
Lypsykarjan huoltoalue
n. 39x27m
lantalava yms
LIHAKARJAKEHÄ 20X30M
LIHAKARJAKARSINAT
3X6M, varjostamaan teltta 5x5m
EI YLEISÖÄ
EI YLEISÖÄ
HUOLTOPORTTI
ELÄINKENTTÄ
N (nautakarja)
PESUPAIKKA
Asfaltti
1 725 m2
Lypsykoneiden pesu 3x4,5m
vesi
wc
henkilökunta
Bajamaja