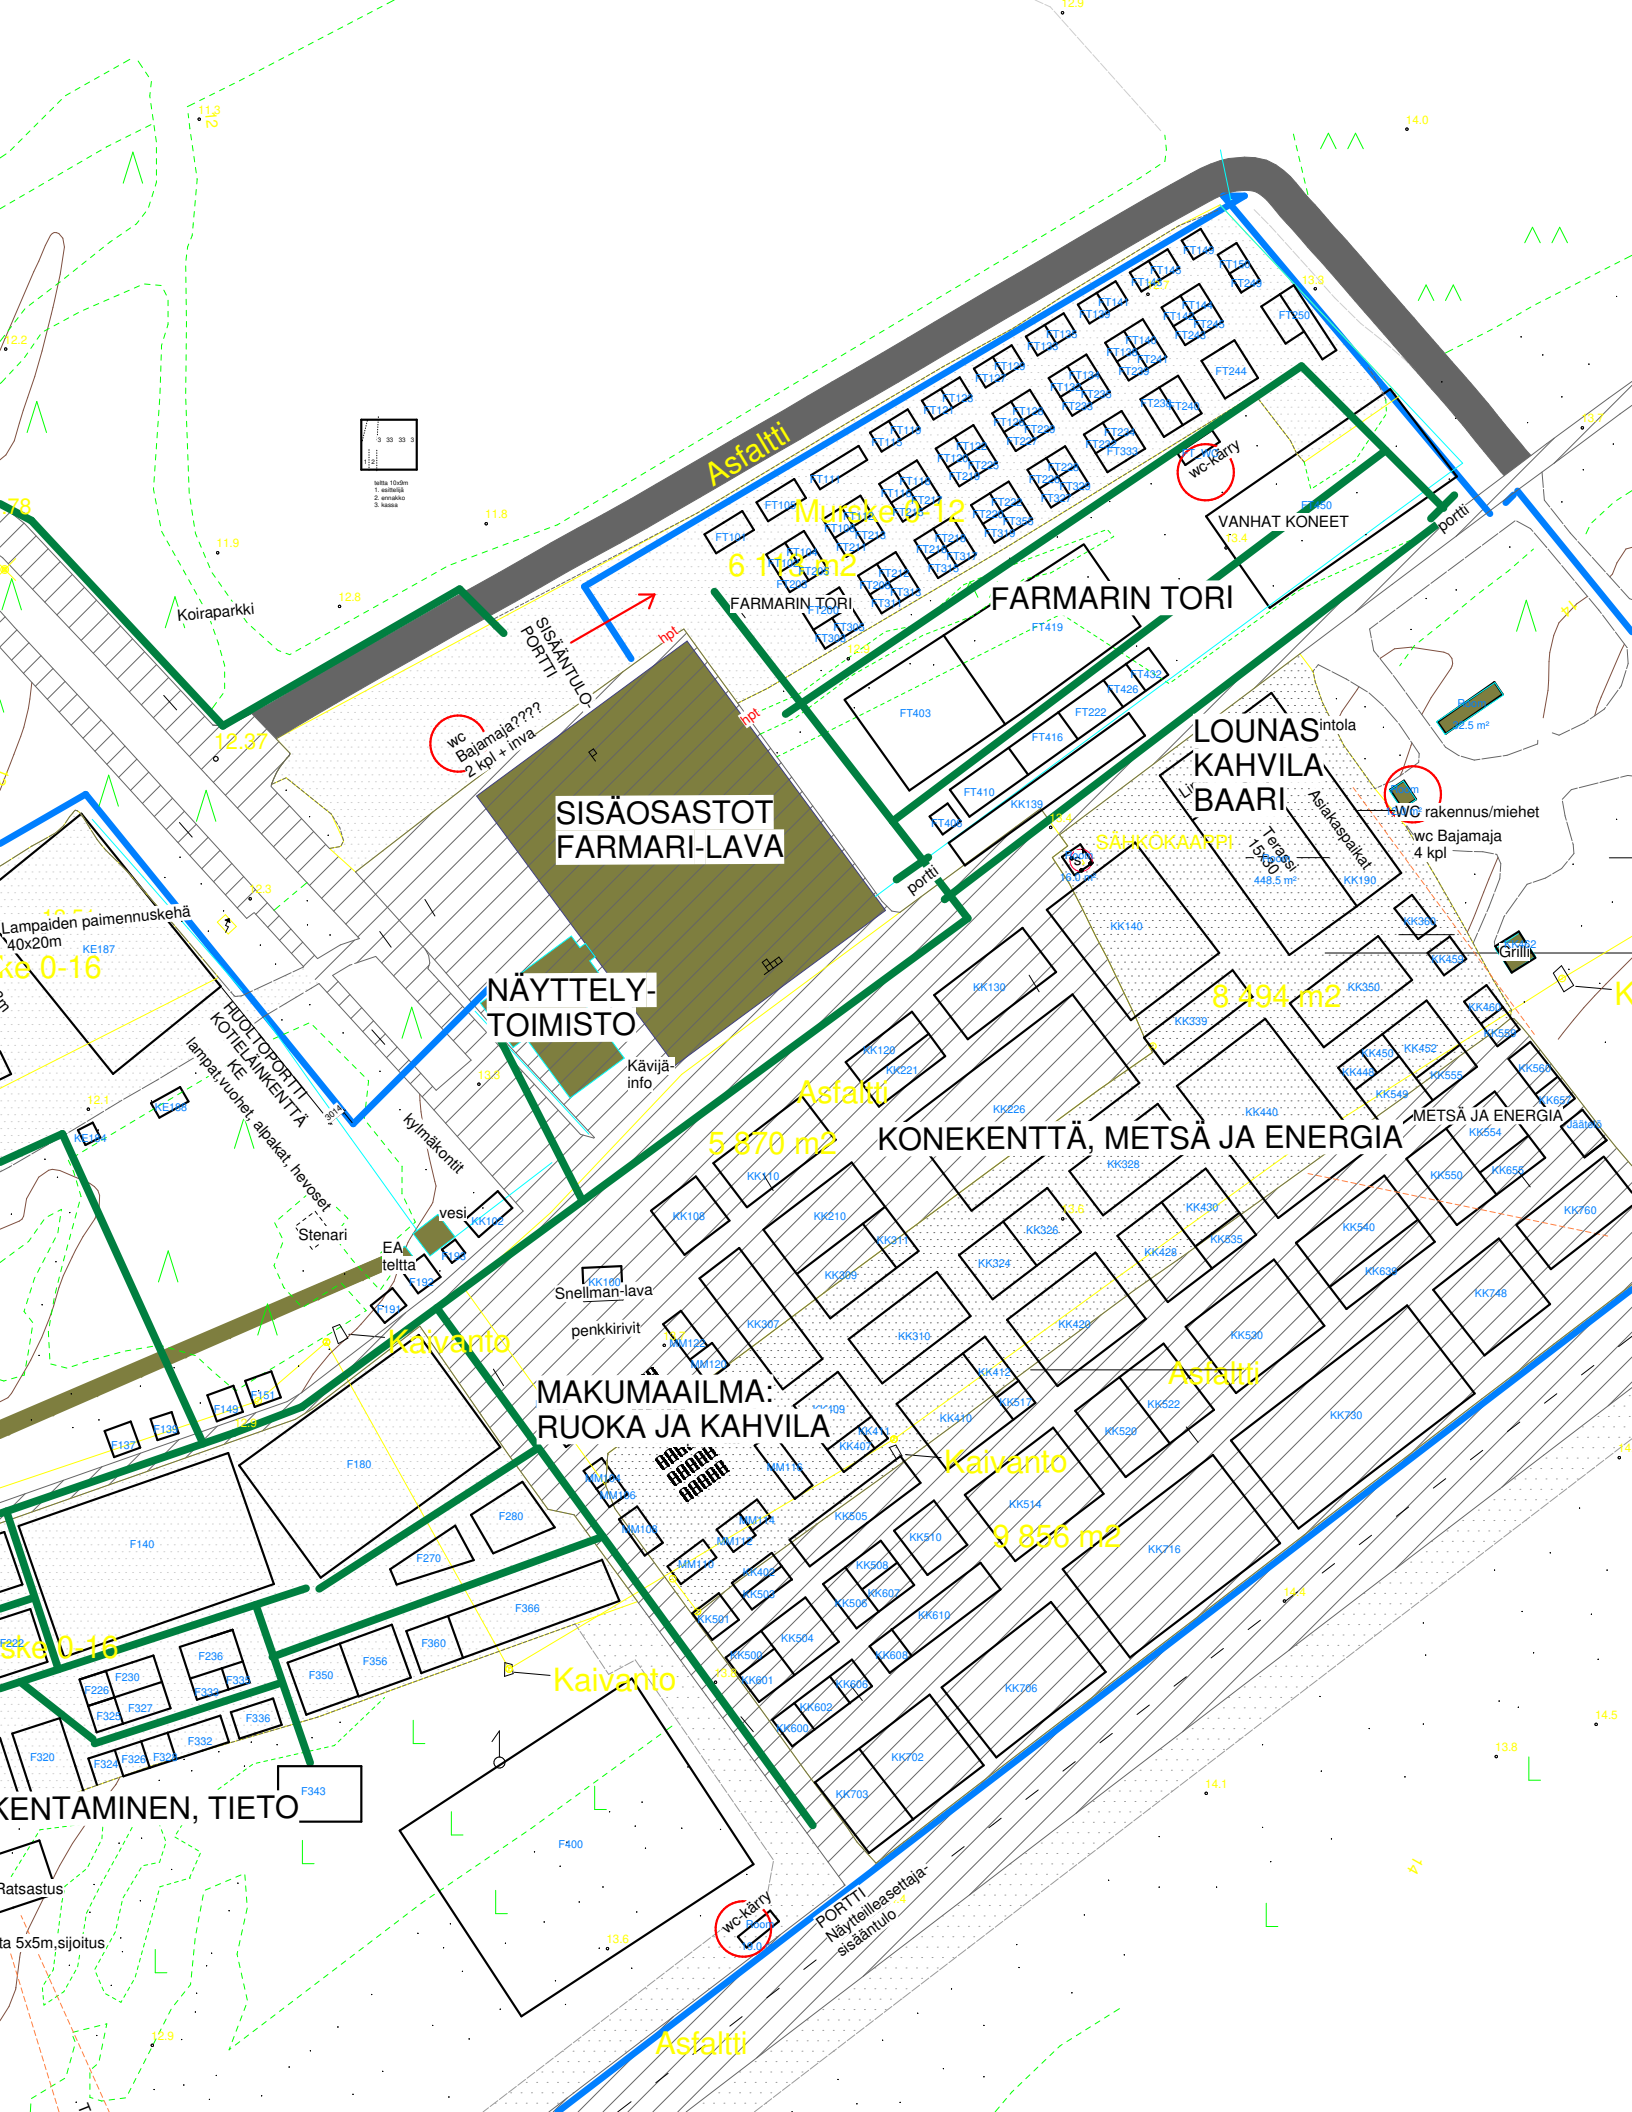
Asfaltti
Muukset-12
6 175 m2
FARMARIN TORI
FARMARIN TORI
VANHAT KONEET
wc-kärry
porttI
Koiraparkki
SISÄÄNTULO-PORTTI
hpt
wc
Bajamaja????
2 kpl + Inva
SISÄOSASTOT
FARMARI-LAVA
LOUNAS
KAHVILA
BAARI
intola
WC rakennus/miehet
wc Bajamaja
4 kpl
Asiakaspaikat
Terassi
15x30
448,5 m²
SÄLKÖKAAPPI
Grilli
Lampaiden paimennuskehä
40x20m
NÄYTTELY-
TOIMISTO
Kävijä-
info
HUOLTOPORTTI
KOTIELÄINKENTTÄ
KE
lampat,vuohet, alpakat, hevoset
kylmäkontit
Stenari
vesi
EA
teltta
8 494 m2
Asfaltti
5 870 m2
KONEKENTTÄ, METSÄ JA ENERGIA
METSÄ JA ENERGIA
Snellman-lava
penkkirivit
Kaivanto
MAKUMAAILMA:
RUOKA JA KAHVILA
Asfaltti
Kaivanto
9 856 m2
Kaivanto
KENTAMINEN, TIETO
Ratsastus
ta 5x5m,sijoitus
wc-kärry
PORTTI
Näytteilleasettaja-
sisääntulo
Asfaltti